


## *Les Perles sur le Parc III*

**VAUDREUIL**

Superficie : 1135 pi<sup>2</sup>

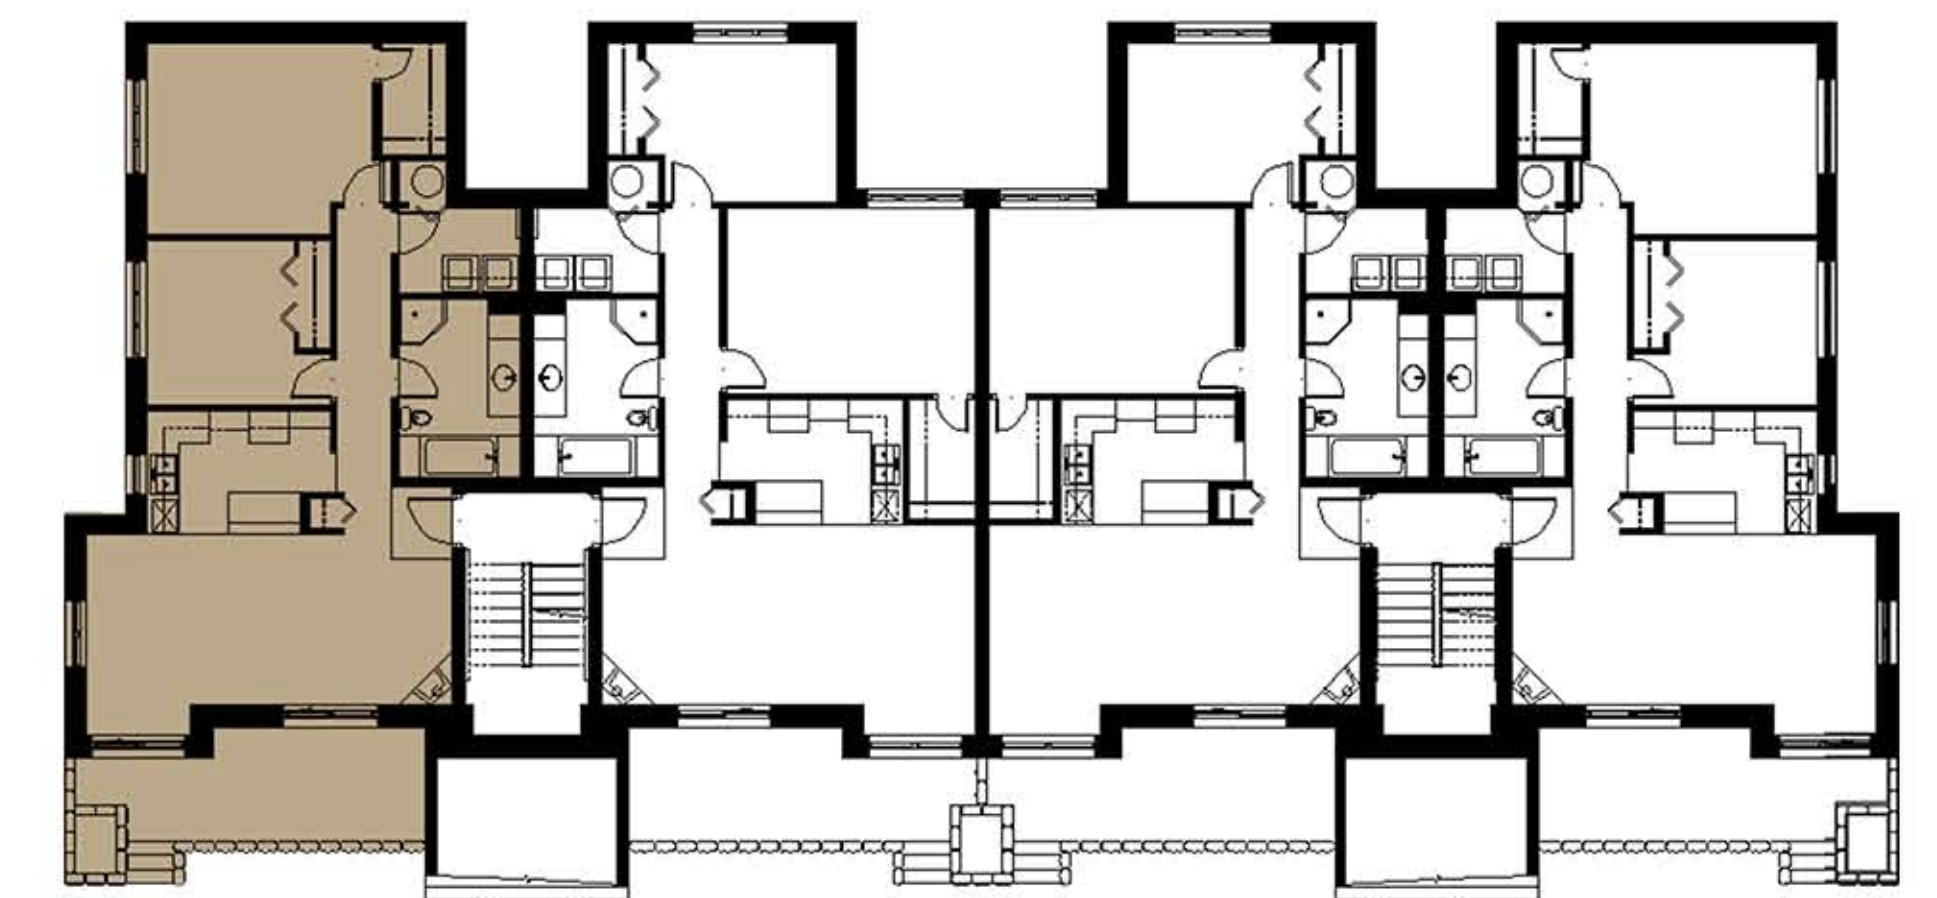

UNITÉ : \_\_\_\_\_

DATE : \_\_\_\_\_

SIGNATURE : \_\_\_\_\_

Les illustrations et l'ameublement ont été créés à titre de référence seulement. Toutes les mesures son approximatives et des différences peuvent survenir lors de la construction. / Illustrations and furniture are created as a reference only, all dimensions are approximate and differences may occur during the construction work.