


Les Perles sur le Parc III

VAUDREUIL

Superficie : 1143 pi²

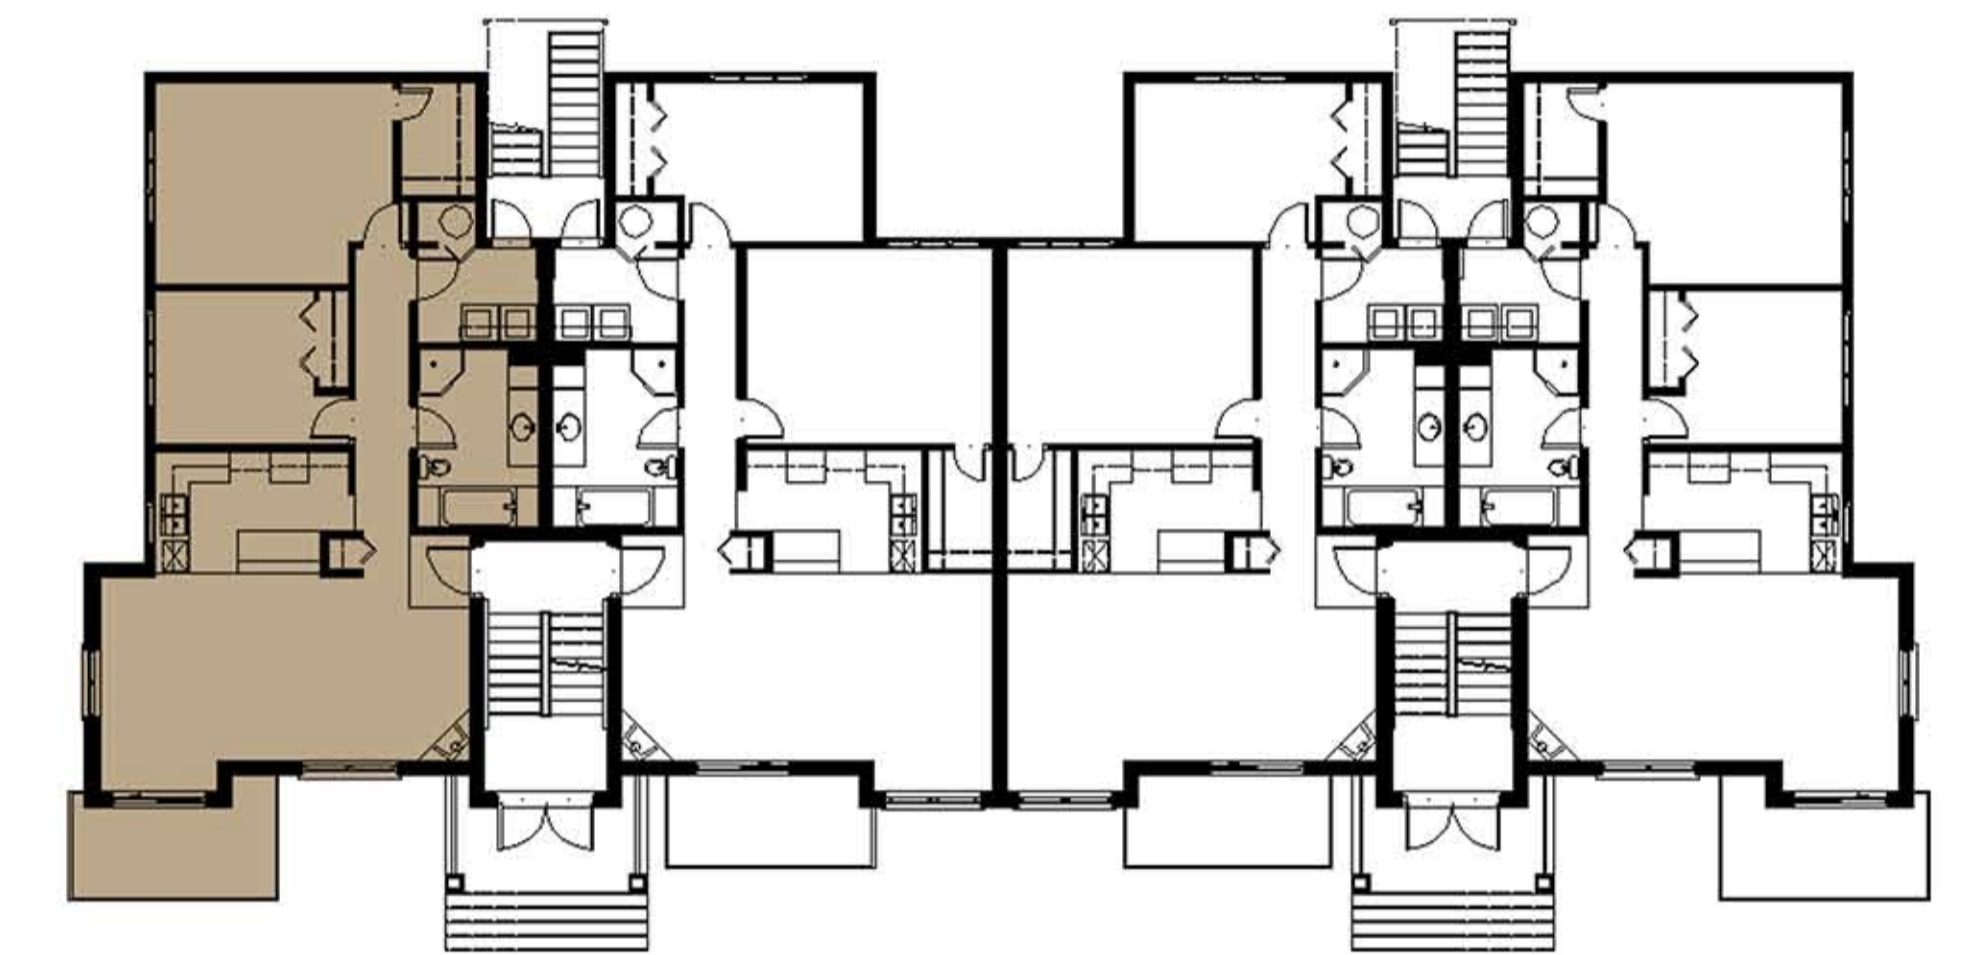

UNITÉ : _____

DATE : _____

SIGNATURE : _____

Les illustrations et l'ameublement ont été créés à titre de référence seulement. Toutes les mesures son approximatives et des différences peuvent survenir lors de la construction. / Illustrations and furniture are created as a reference only, all dimensions are approximate and differences may occur during the construction work.